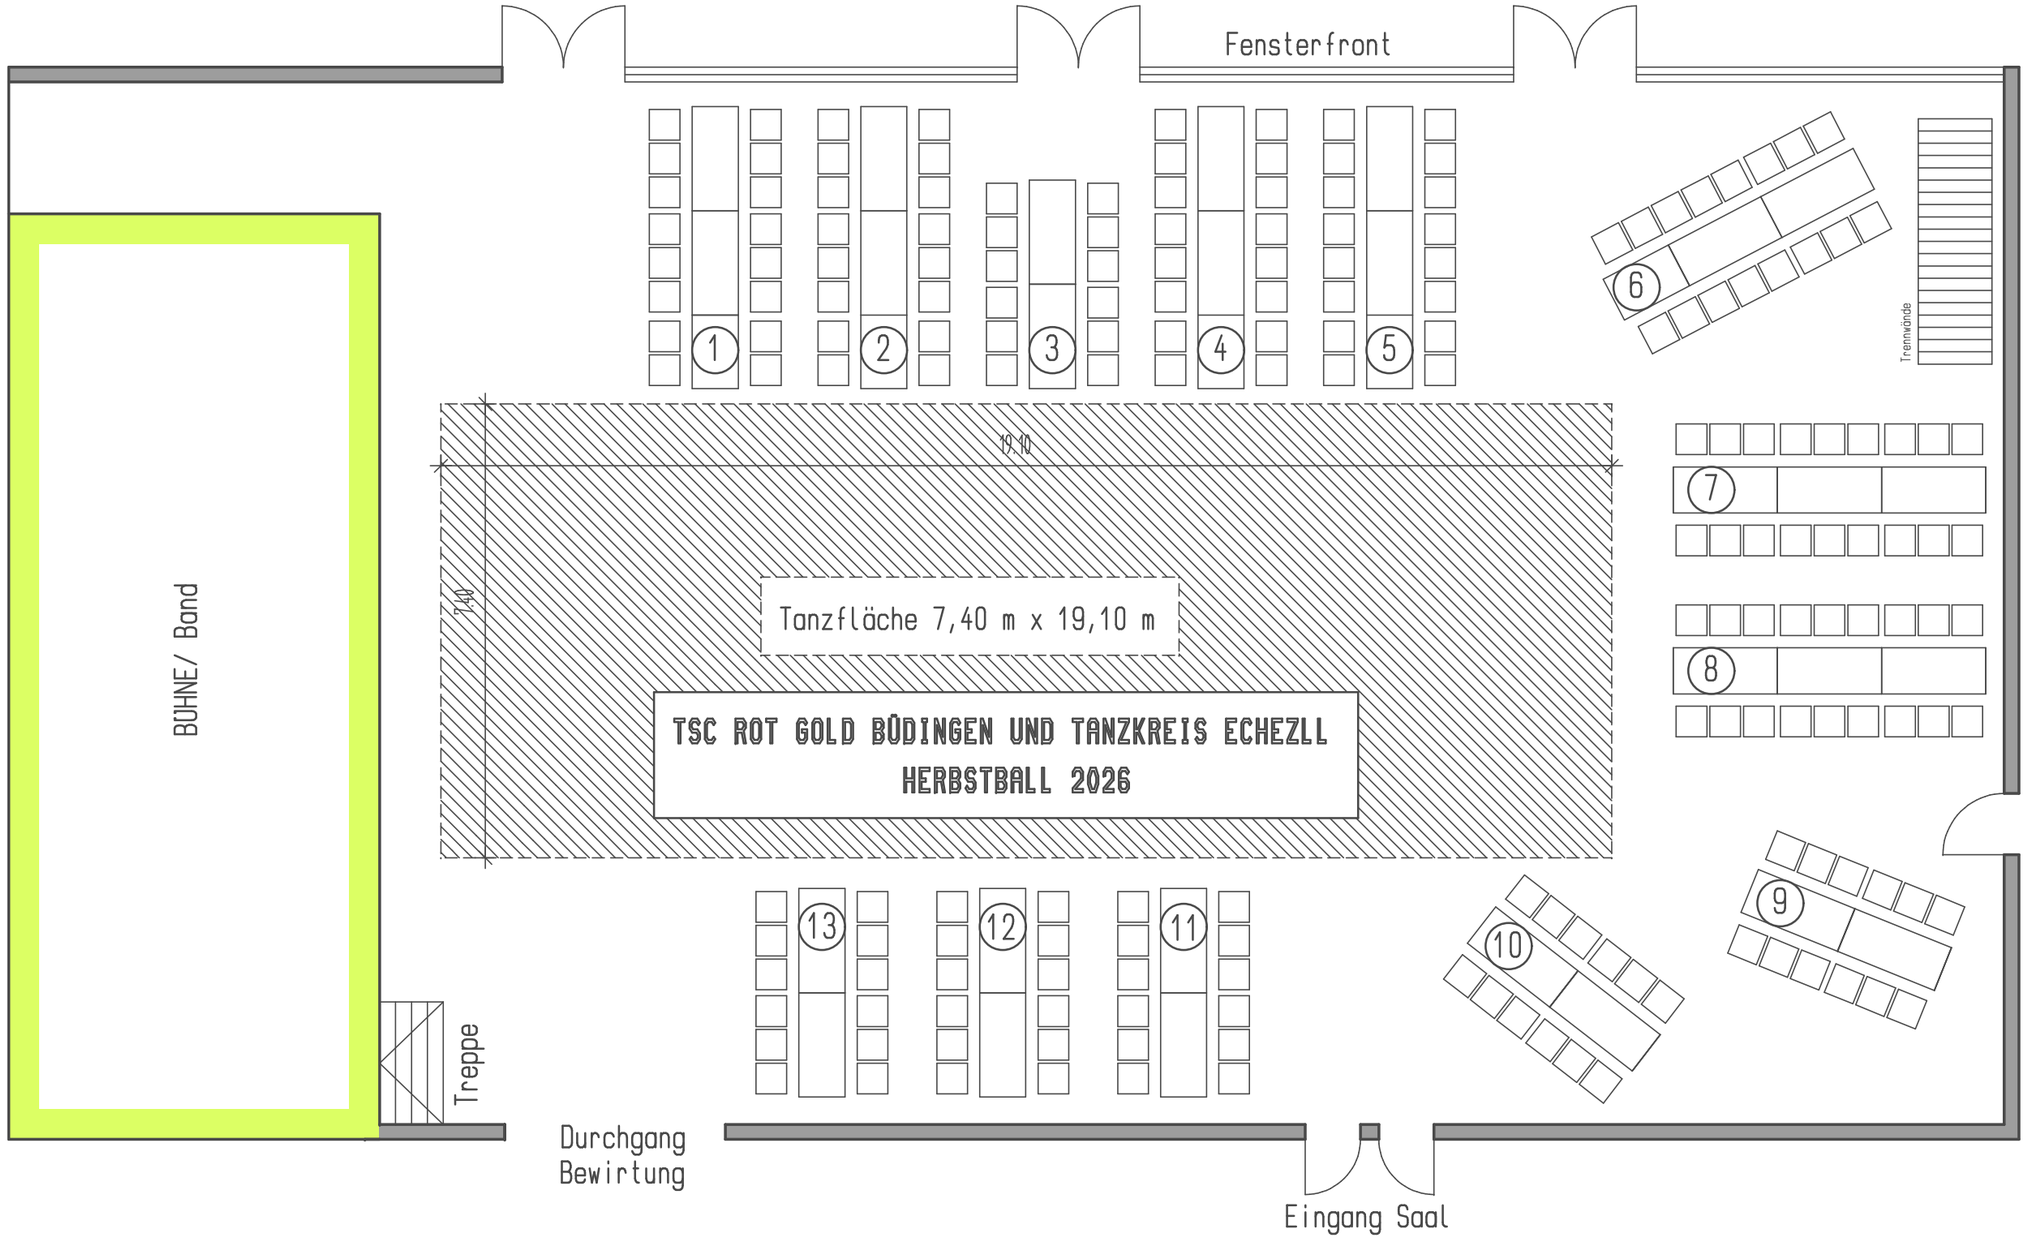
Fensterfront
BÜHNE/ Band
1
2
3
4
5
6
Trennwände
19,10
7,40
Tanzfläche 7,40 m x 19,10 m
TSC ROT GOLD BÜDINGEN UND TANZKREIS ECHZELL
HERBSTBALL 2026
7
8
9
10
11
12
13
Treppe
Durchgang
Bewirtung
Eingang Saal